



住院准备中心施工图

2024年7月

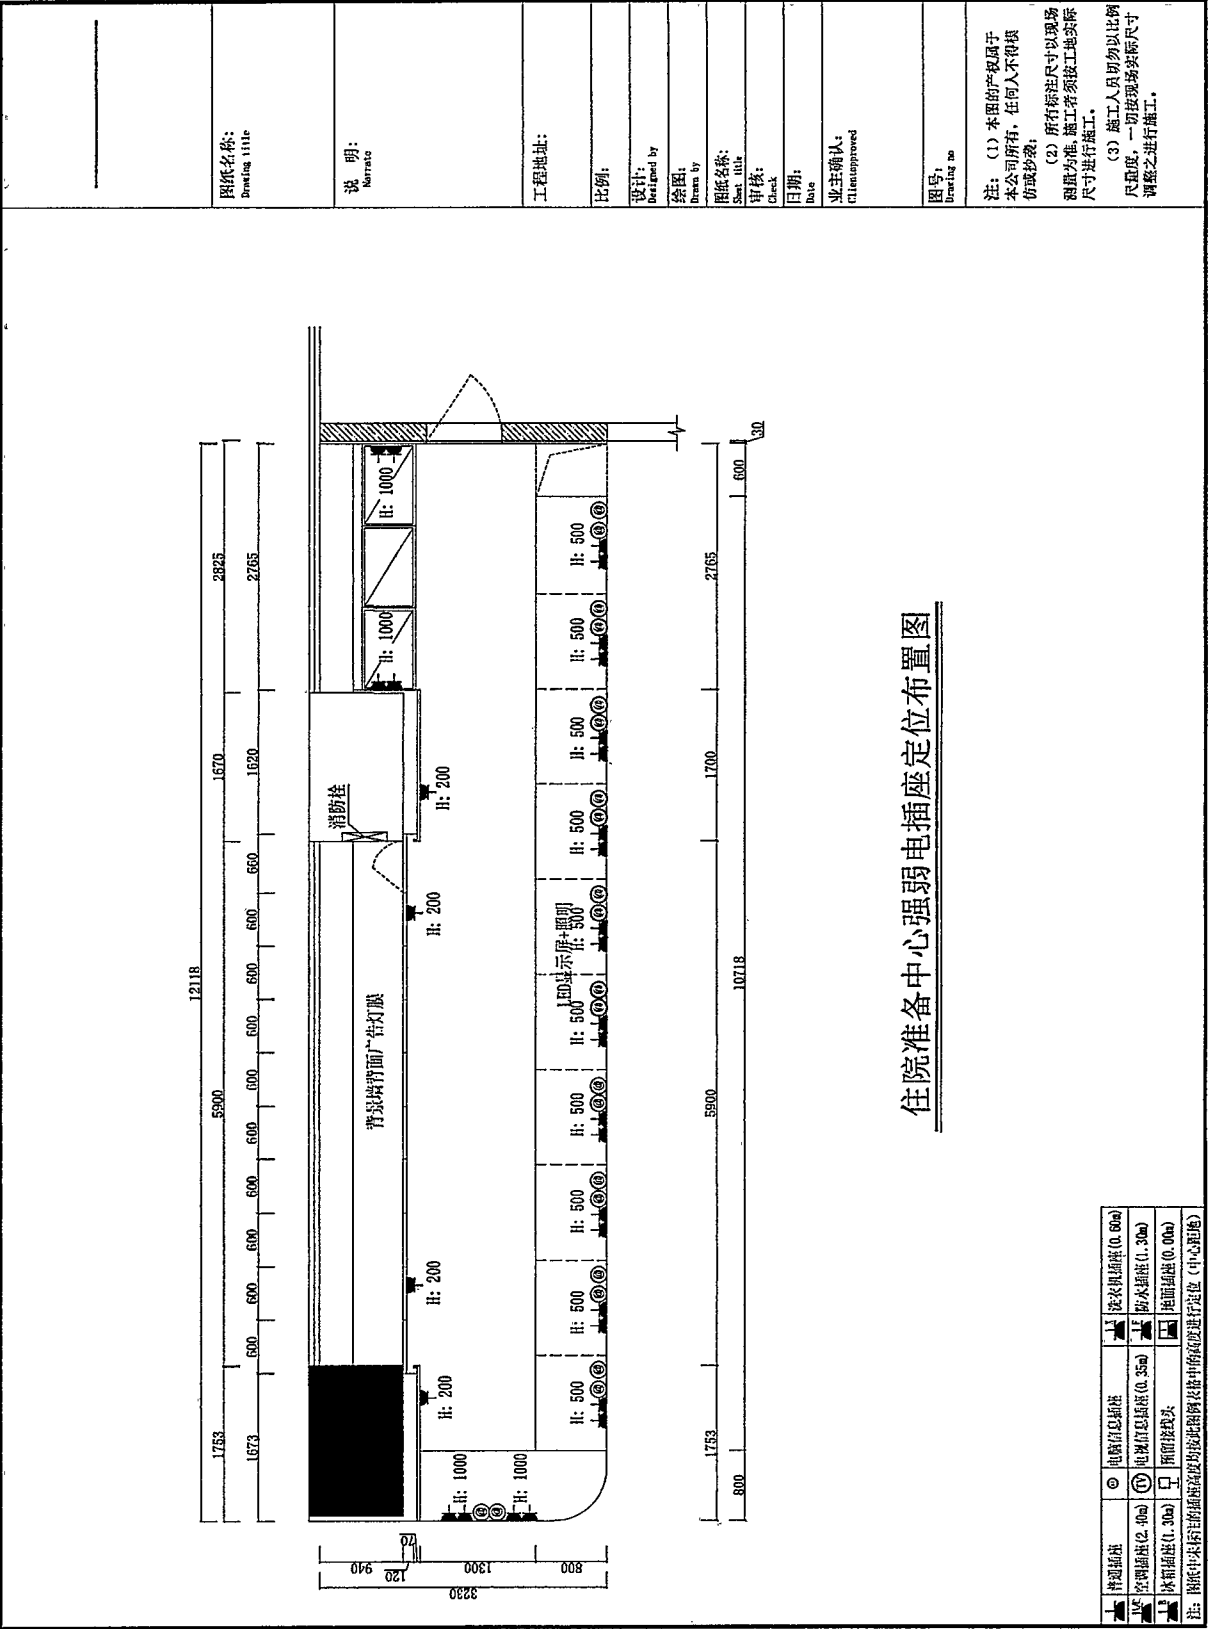


住院准备中心强弱电插座定位布置图


注：(1) 本图的产权属于
本公司所有，任何人不得
复制或抄袭。
(2) 所有标注尺寸均以现场
测量为准，施工者须按工地实际
尺寸进行施工。
(3) 施工人员切勿以比例
尺量取，一切按现场实际尺寸
调整之进行施工。

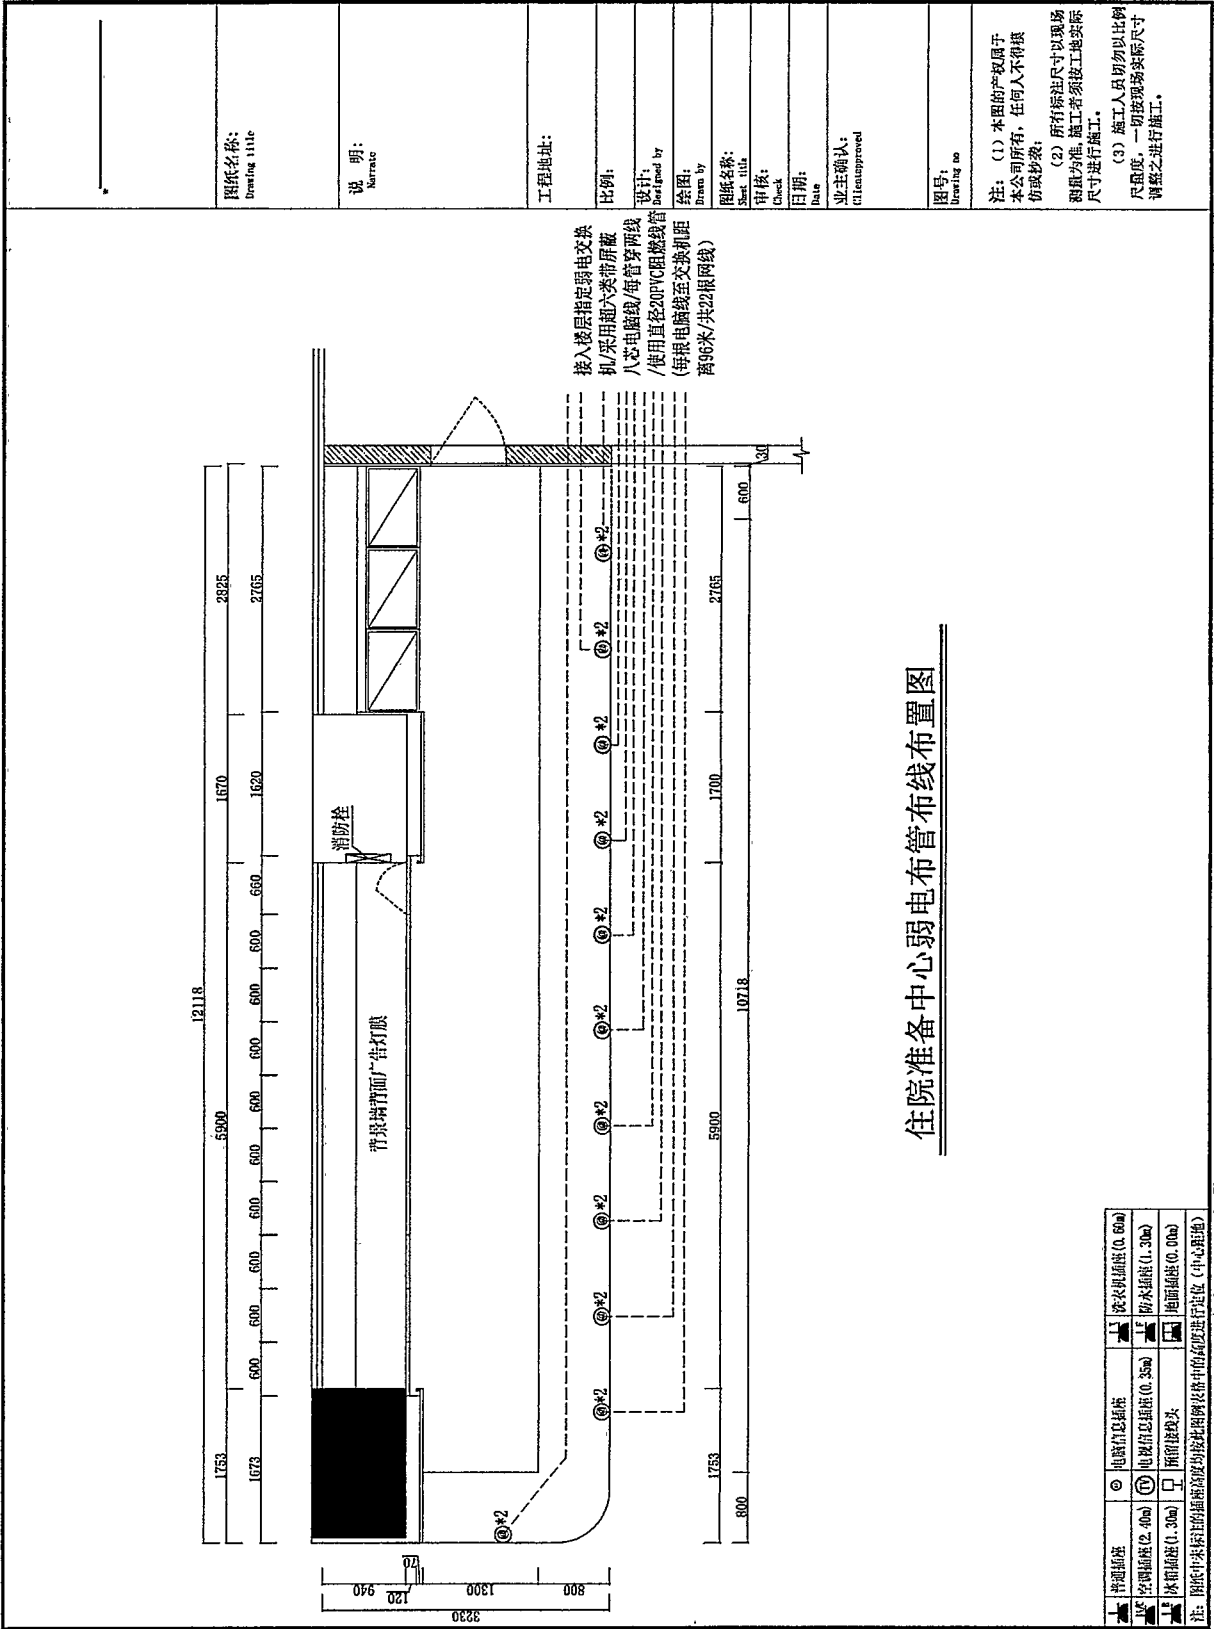

住院准备中心弱电布管布线布置图


图纸名称: Drawing title	说明: Remarks	工程地址:	比例:	设计: Designed by	审核: Checked	日期: Date	业经确认: Client approved	图号: Drawing no	注: (1) 本图的产权属于 本公司所有, 任何人不得擅 自复制或传播; (2) 所有标注尺寸以现场 测量为准, 施工者须按工地实际 尺寸进行施工。 (3) 施工人员在勿以比例 尺量度, 一切按现场实际尺寸 请照之进行施工。
				绘图: Drawn by					
				图纸名称: Sheet title					
				审核: Check					
				日期: Date					
				业经确认: Client approved					

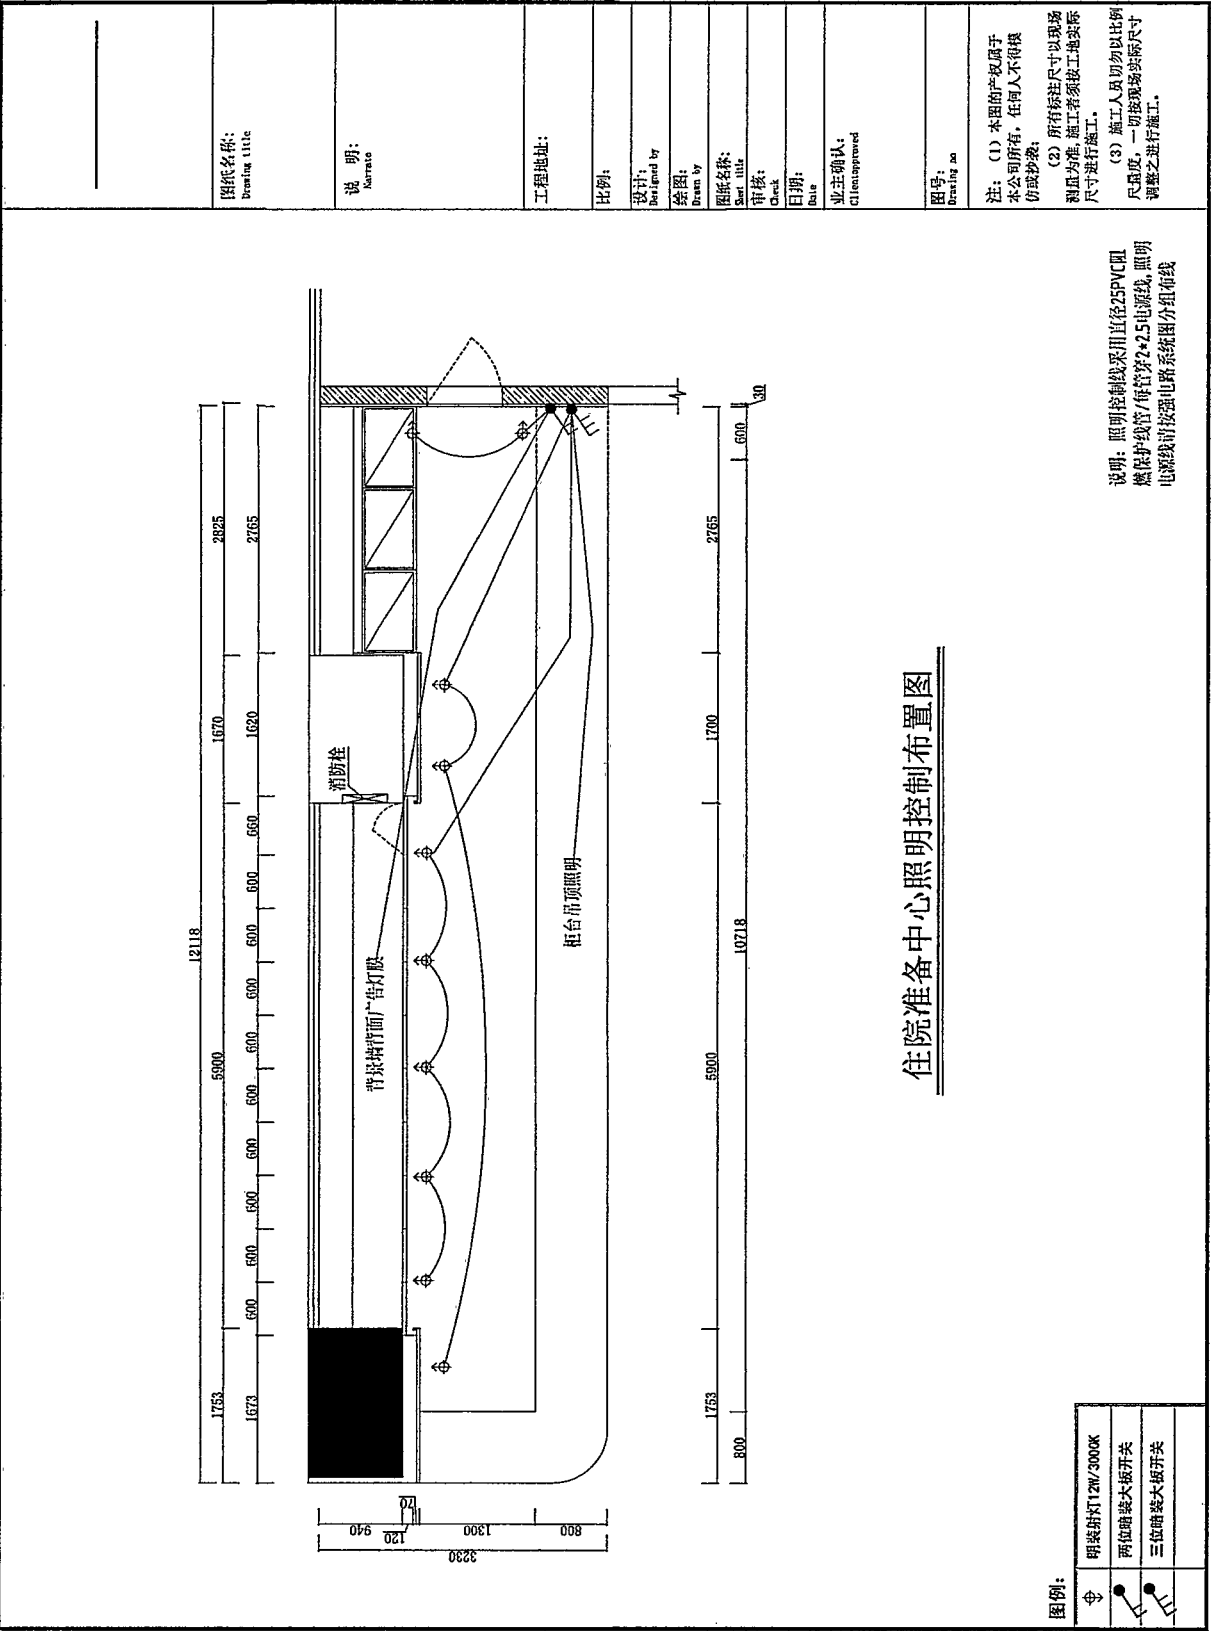

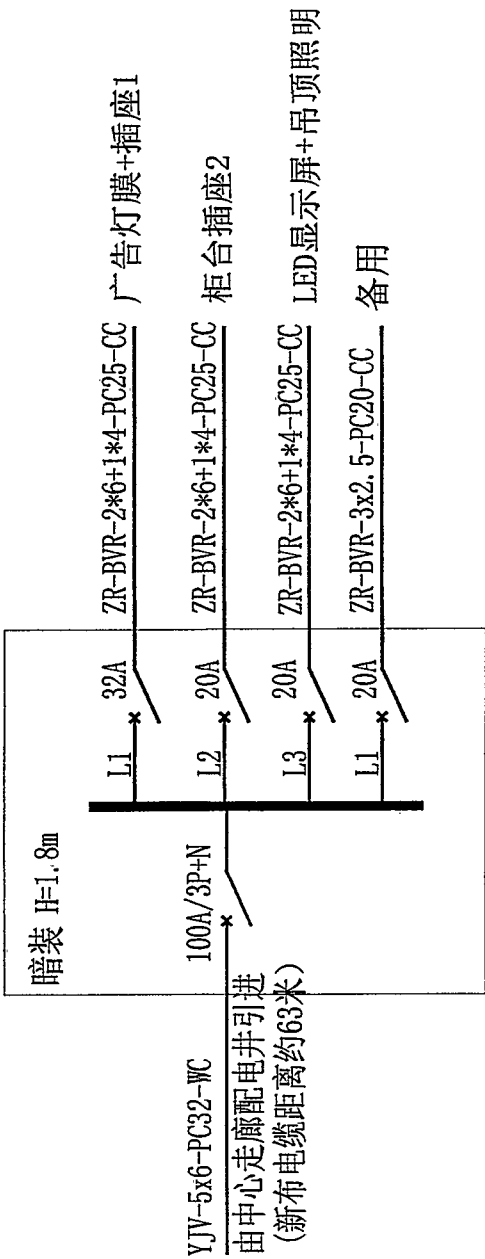


原抽血室新装强电配电箱系统图


图纸名称: Drawing title
说明: Remarks
工程地址:
比例:
设计: Designed by
绘图: Drawn by
审核名称: Sheet title
审核: Check
日期: Date
业主确认: Client approved
图号: Drawing no
注: (1) 本图的产权属于 本公司所有, 任何人不得模 仿或抄袭; (2) 所有标注尺寸均以现场 测量为准, 施工者须按工地实际 尺寸进行施工; (3) 施工人员切勿以比例 尺量度, 一切按现场实际尺寸 调整之进行施工。

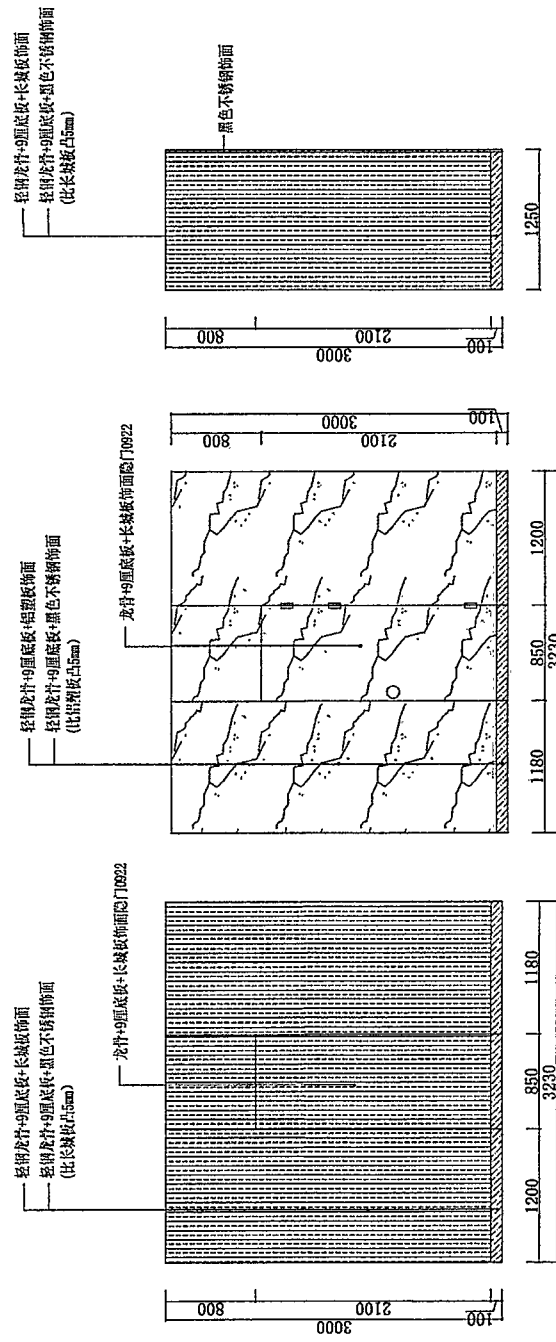

住院准备中心LM-02立面图

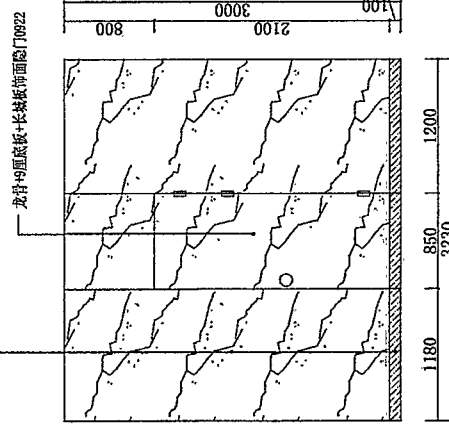


住院准备中心LM-03立面图

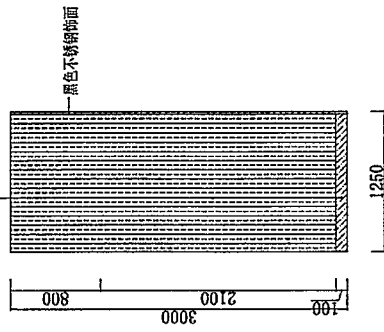


住院准备中心LM-04立面图


图纸名称: Drawing Title	
说 明: Remarks	
工程地址:	
比例:	
设计: Designed by	
绘图: Drawn by	
图纸名称: Drawing Name	
审核: Check	
日期: Date	
业主确认: Client approved	
图号: Drawing no	
注: (1) 本图的产权属于 本公司所有, 任何人不得擅 仿或抄袭; (2) 所有标注尺寸均以现场 测量为准, 施工者须按工地实际 尺寸进行施工。 (3) 施工人员切勿以比例 尺量度, 一切按现场实际尺寸 调整之进行施工。	

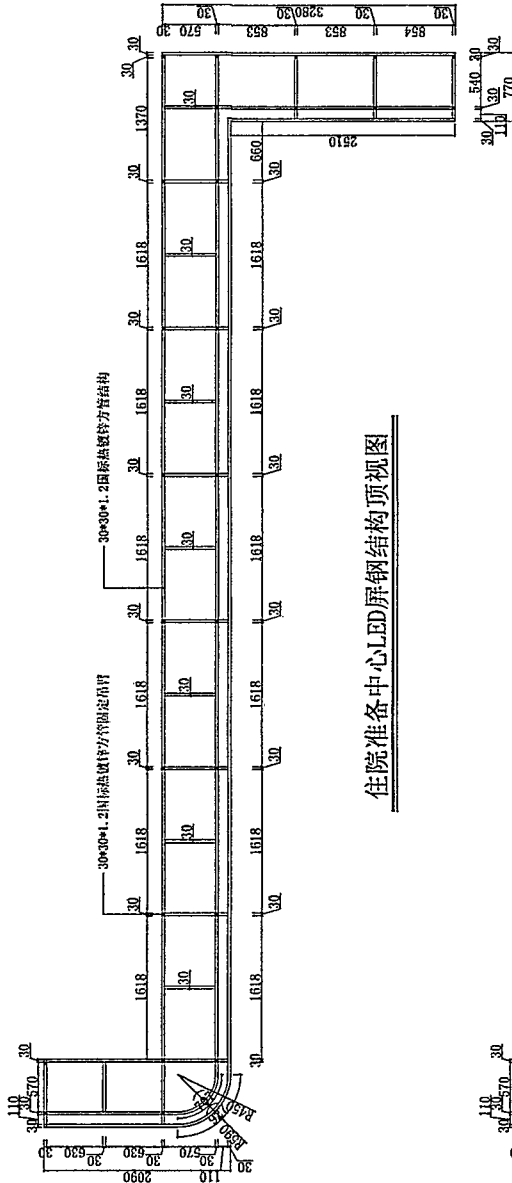

住院准备中心LED屏钢结构顶视图

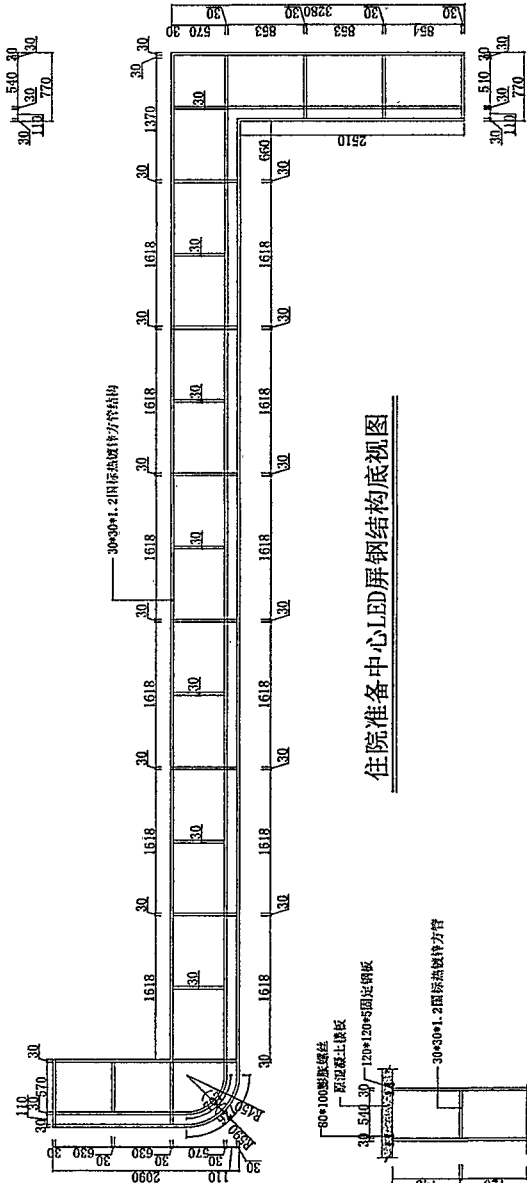

住院准备中心LED屏钢结构底视图



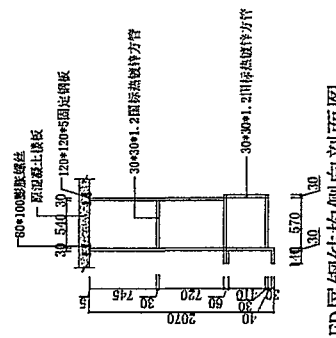


LED屏钢结构侧向剖面图

说明: 本钢结构全部采用1.2厚30*30
国标热镀锌管制作, 所有接口满焊
工艺, 并做两遍防锈漆处理。

图名:	图名:
说明:	说明:
工程地址:	工程地址:
比例:	比例:
设计:	设计:
绘图:	绘图:
审核:	审核:
日期:	日期:
业主确认:	业主确认:
图号:	图号:

注: (1) 本图的产权属于
本公司所有, 任何人不得提
仿或抄袭;
(2) 所有标注尺寸以现场
测量为准, 施工者须按工地实际
尺寸进行施工。
(3) 施工人员切勿以比例
尺量度, 一切按现场实际尺寸
调整之进行施工。

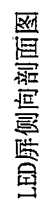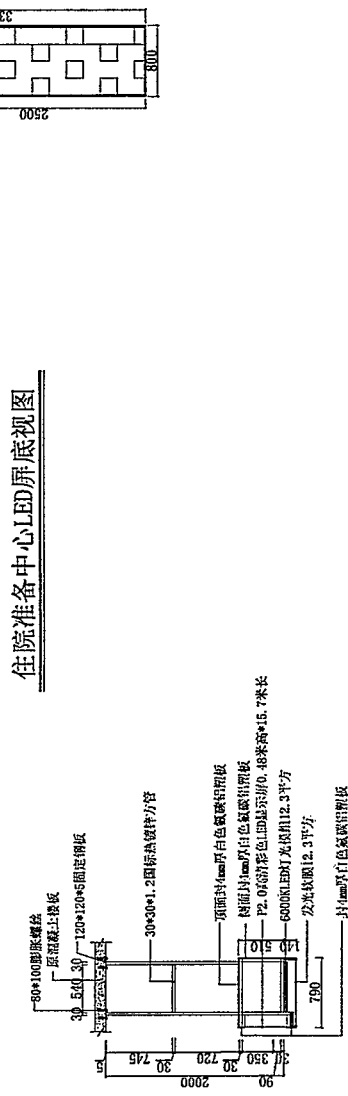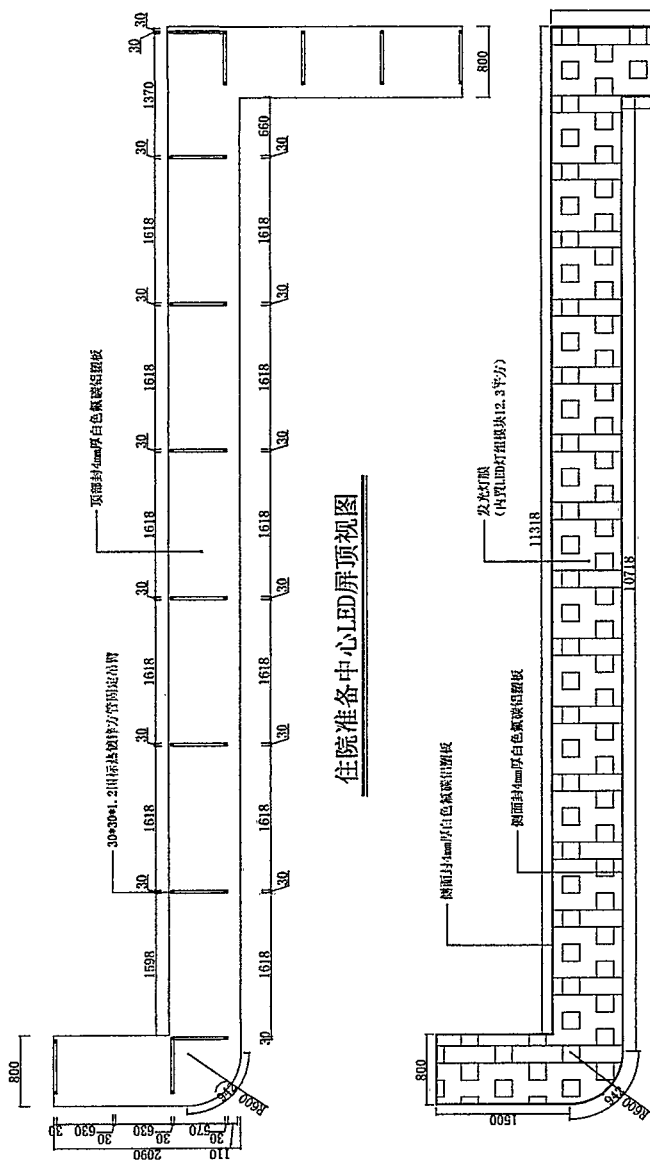

说明: 钢结构采用995结构胶封铝塑板, 留缝3mm回填瓷白色结构胶。

图样名称: Drawing title	
说 明: Narrate	
工程地址:	
比例:	
设计: Designed by	
绘图: Drawn by	
图纸名称: Drawing title	
审核: Check	
日期: Date	
业主确认: Client approved	
图号: Drawing no	注: (1) 本图的产权属于本公司所有, 任何人不得复制或抄袭; (2) 所有标注尺寸均以现场测量为准, 施工者须按工地实际尺寸进行施工。 (3) 施工人员切勿以比例尺建屋, 一切按现场实际尺寸调整之进行施工。