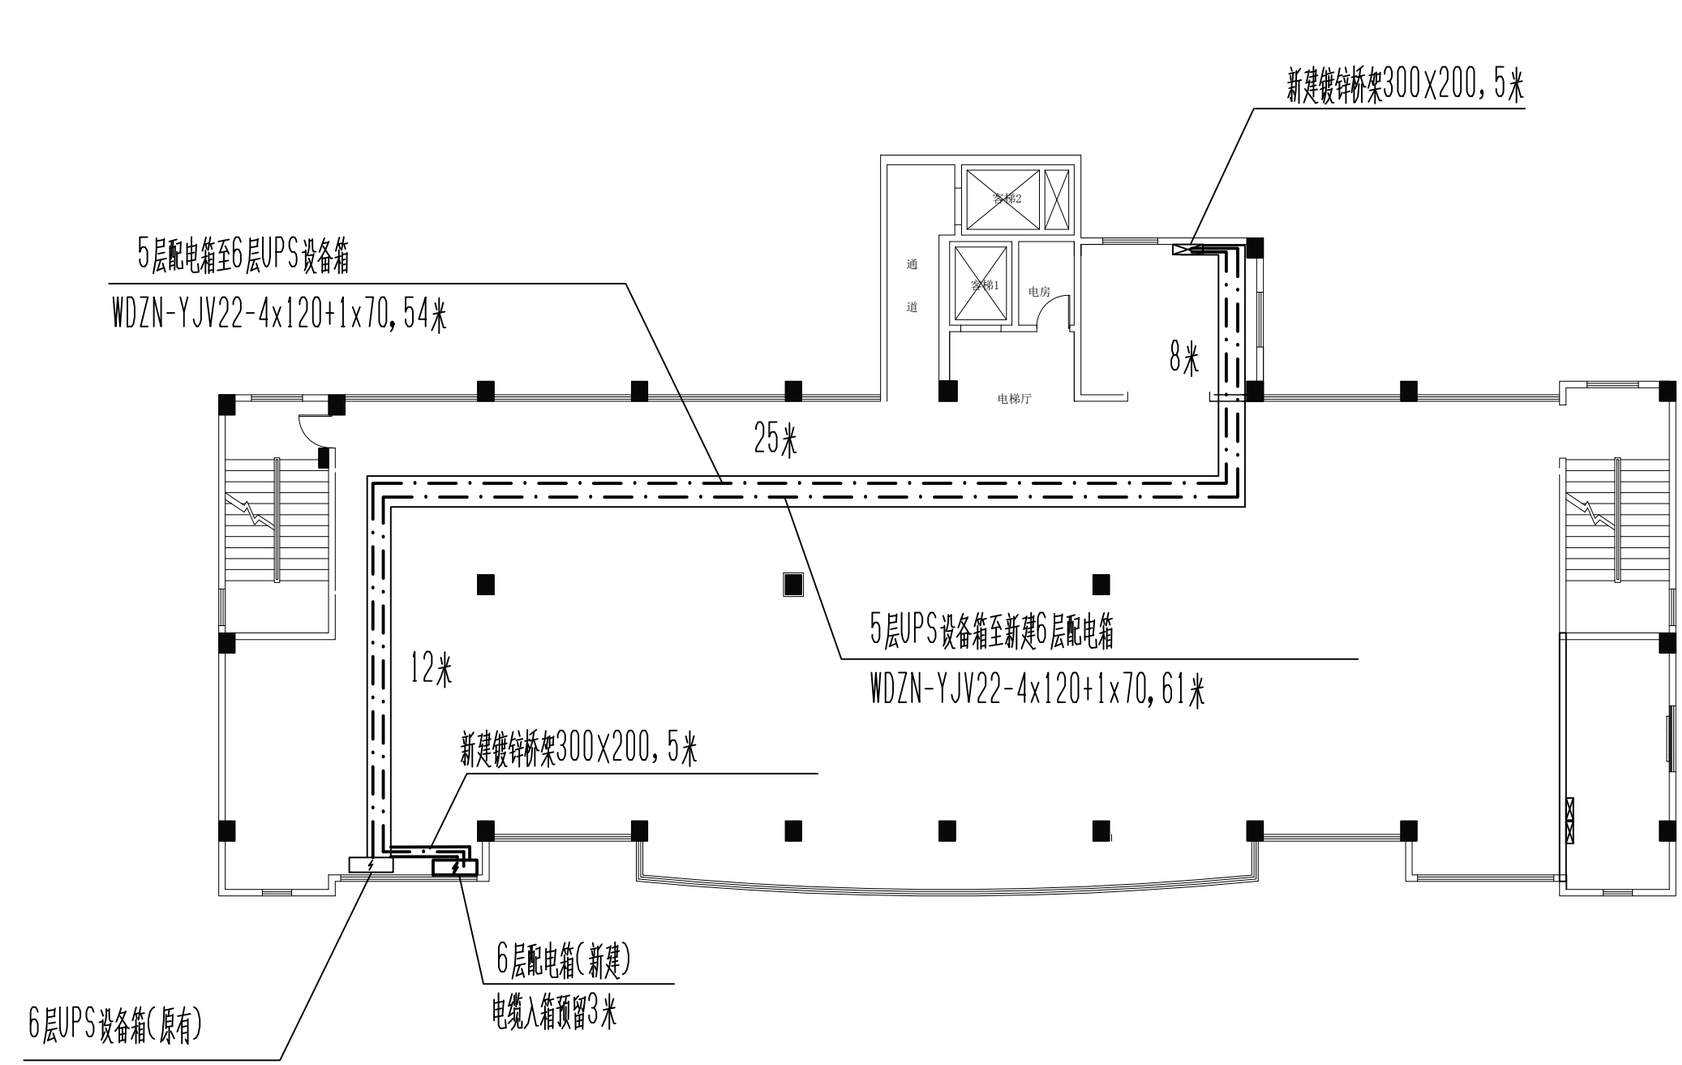

主要设备材料表

序号	名称	规格及型号	单位	数量	备注
1	低压电缆	WDZN-YJV22-4x120+1x70，0.6/1kV	米	115	
2	低压配电箱		台	1	
3	铝合金电缆桥架	300x200x2	米	10	
4	镀锌钢结构架	1200x600	米	18	

说明：

1、在茂名市人民医院新福门诊6楼新建配电箱1台。

2、从5层UPS设备箱敷设WDZN-YJV22-4x120+1x70电缆至6层新建配电箱。

3、从5层配电箱敷设WDZN-YJV22-4x120+1x70电缆至6层UPS设备箱。

SSNP 深圳晟能电力工程设计有限公司				茂名市人民新福门诊楼透析室及核医学科核素病房电缆敷设工程	施工图 设计阶段
批准		校核		新福门诊楼6层配电箱布置及电缆走向图	
审核		设计			
日期		比例		图号	SZSN-PD-12